

Skica e Matjes

Zyra kadastrale komunale / Opštinska katastarska kancelarija: Ferizaj


Nr. i njësisë kadastrale / Br. katastarske jedinice :L. Afarist

Zona kadastrale / Katastarska zona: Ferizaj

Numri i lëndës / Broj predmeta: _____

Lloji i njësisë kadastrale / Vrsta katastarske jedinice : Parcelë

Shkalla e zvoglimit / Razmera plana 1: 100

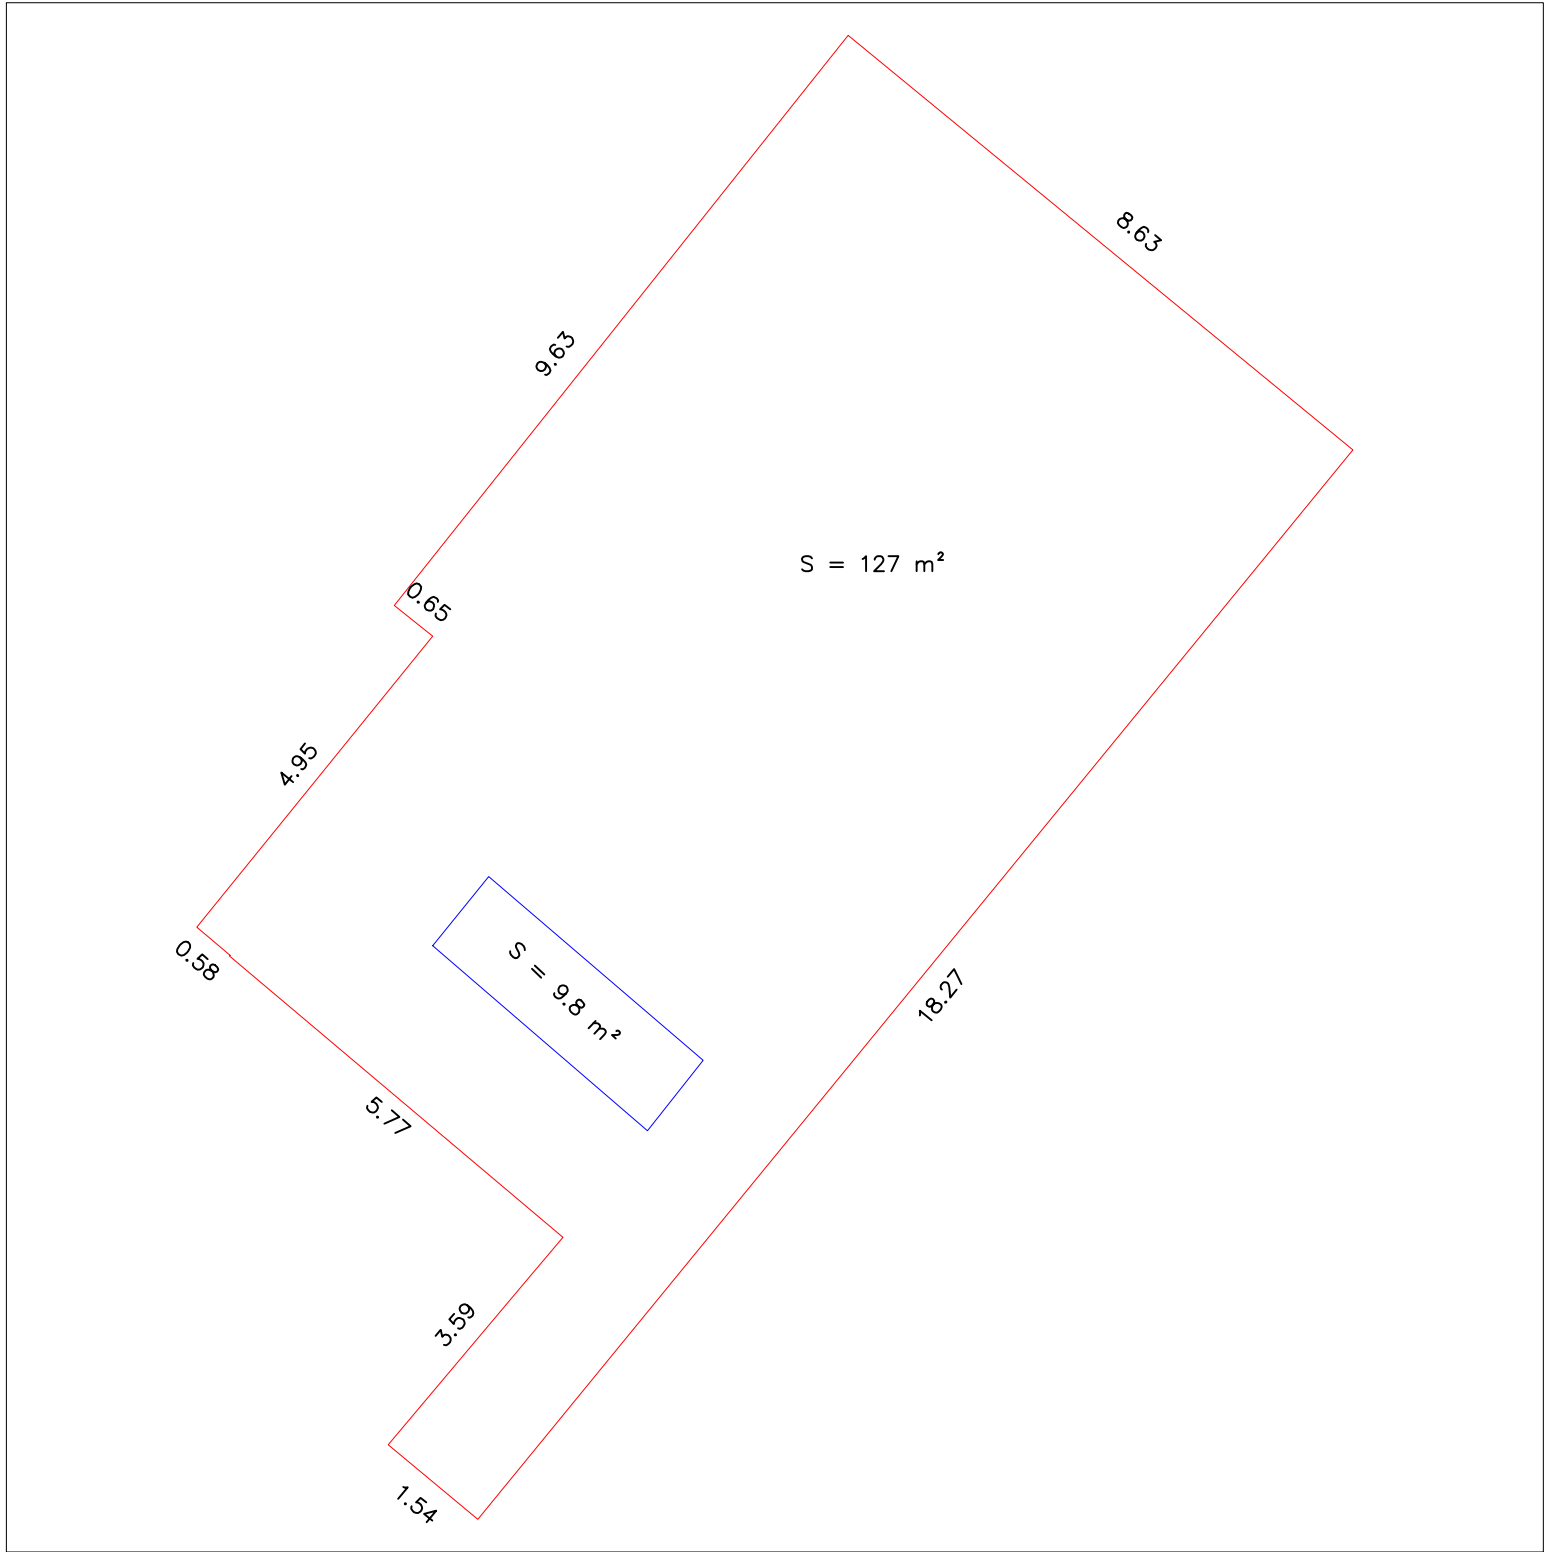

Rilevoi / Snimio: _____
(emri dhe mbiemri i gjeodetit/kompanisë/ ime i prezime geodeta/ kompanije)

Rilevoi / Snimio: IZJADIN AZEMI
(emri dhe mbiemri i gjeodetit/kompanisë/ ime i prezime geodeta/ kompanije)

Nënshkrimi / Potpis: _____

Nr. tel. 049 / 875 - 009

Nënshkrimi / Potpis: _____

Data e rilevimit / Datum snimanja: 23.11.2019

V.V.