



Republika e Kosovës
Republika Kosova-Republic of Kosovo
Qeveria -Vlada-Government

Ministria e Mjedisit dhe Planifikimit Hapësinor /Ministarstvo Sredine i Prostornog Planiranja/Ministry of Environment and Spatial Planning
AGJENCIA KADASTRALE E KOSOVËS/ KATASTARSKA AGENCIJA KOSOVA/ KOSOVA CADASTRAL AGENCY

Zyra kadastrale komunale / Opštinska katastarska kancelarija: Viti


Zona kadastrale / Katastarska zona: Ramjan

Lloji i njësisë kadastrale / Vrsta katastarske jedinice : Parcelë

Nr. i njësisë kadastrale / Br. katastarske jedinice : 884—0

Numri i lëndës / Broj predmeta:

Shkalla e zvoglimit / Razmera plana 1: 2000

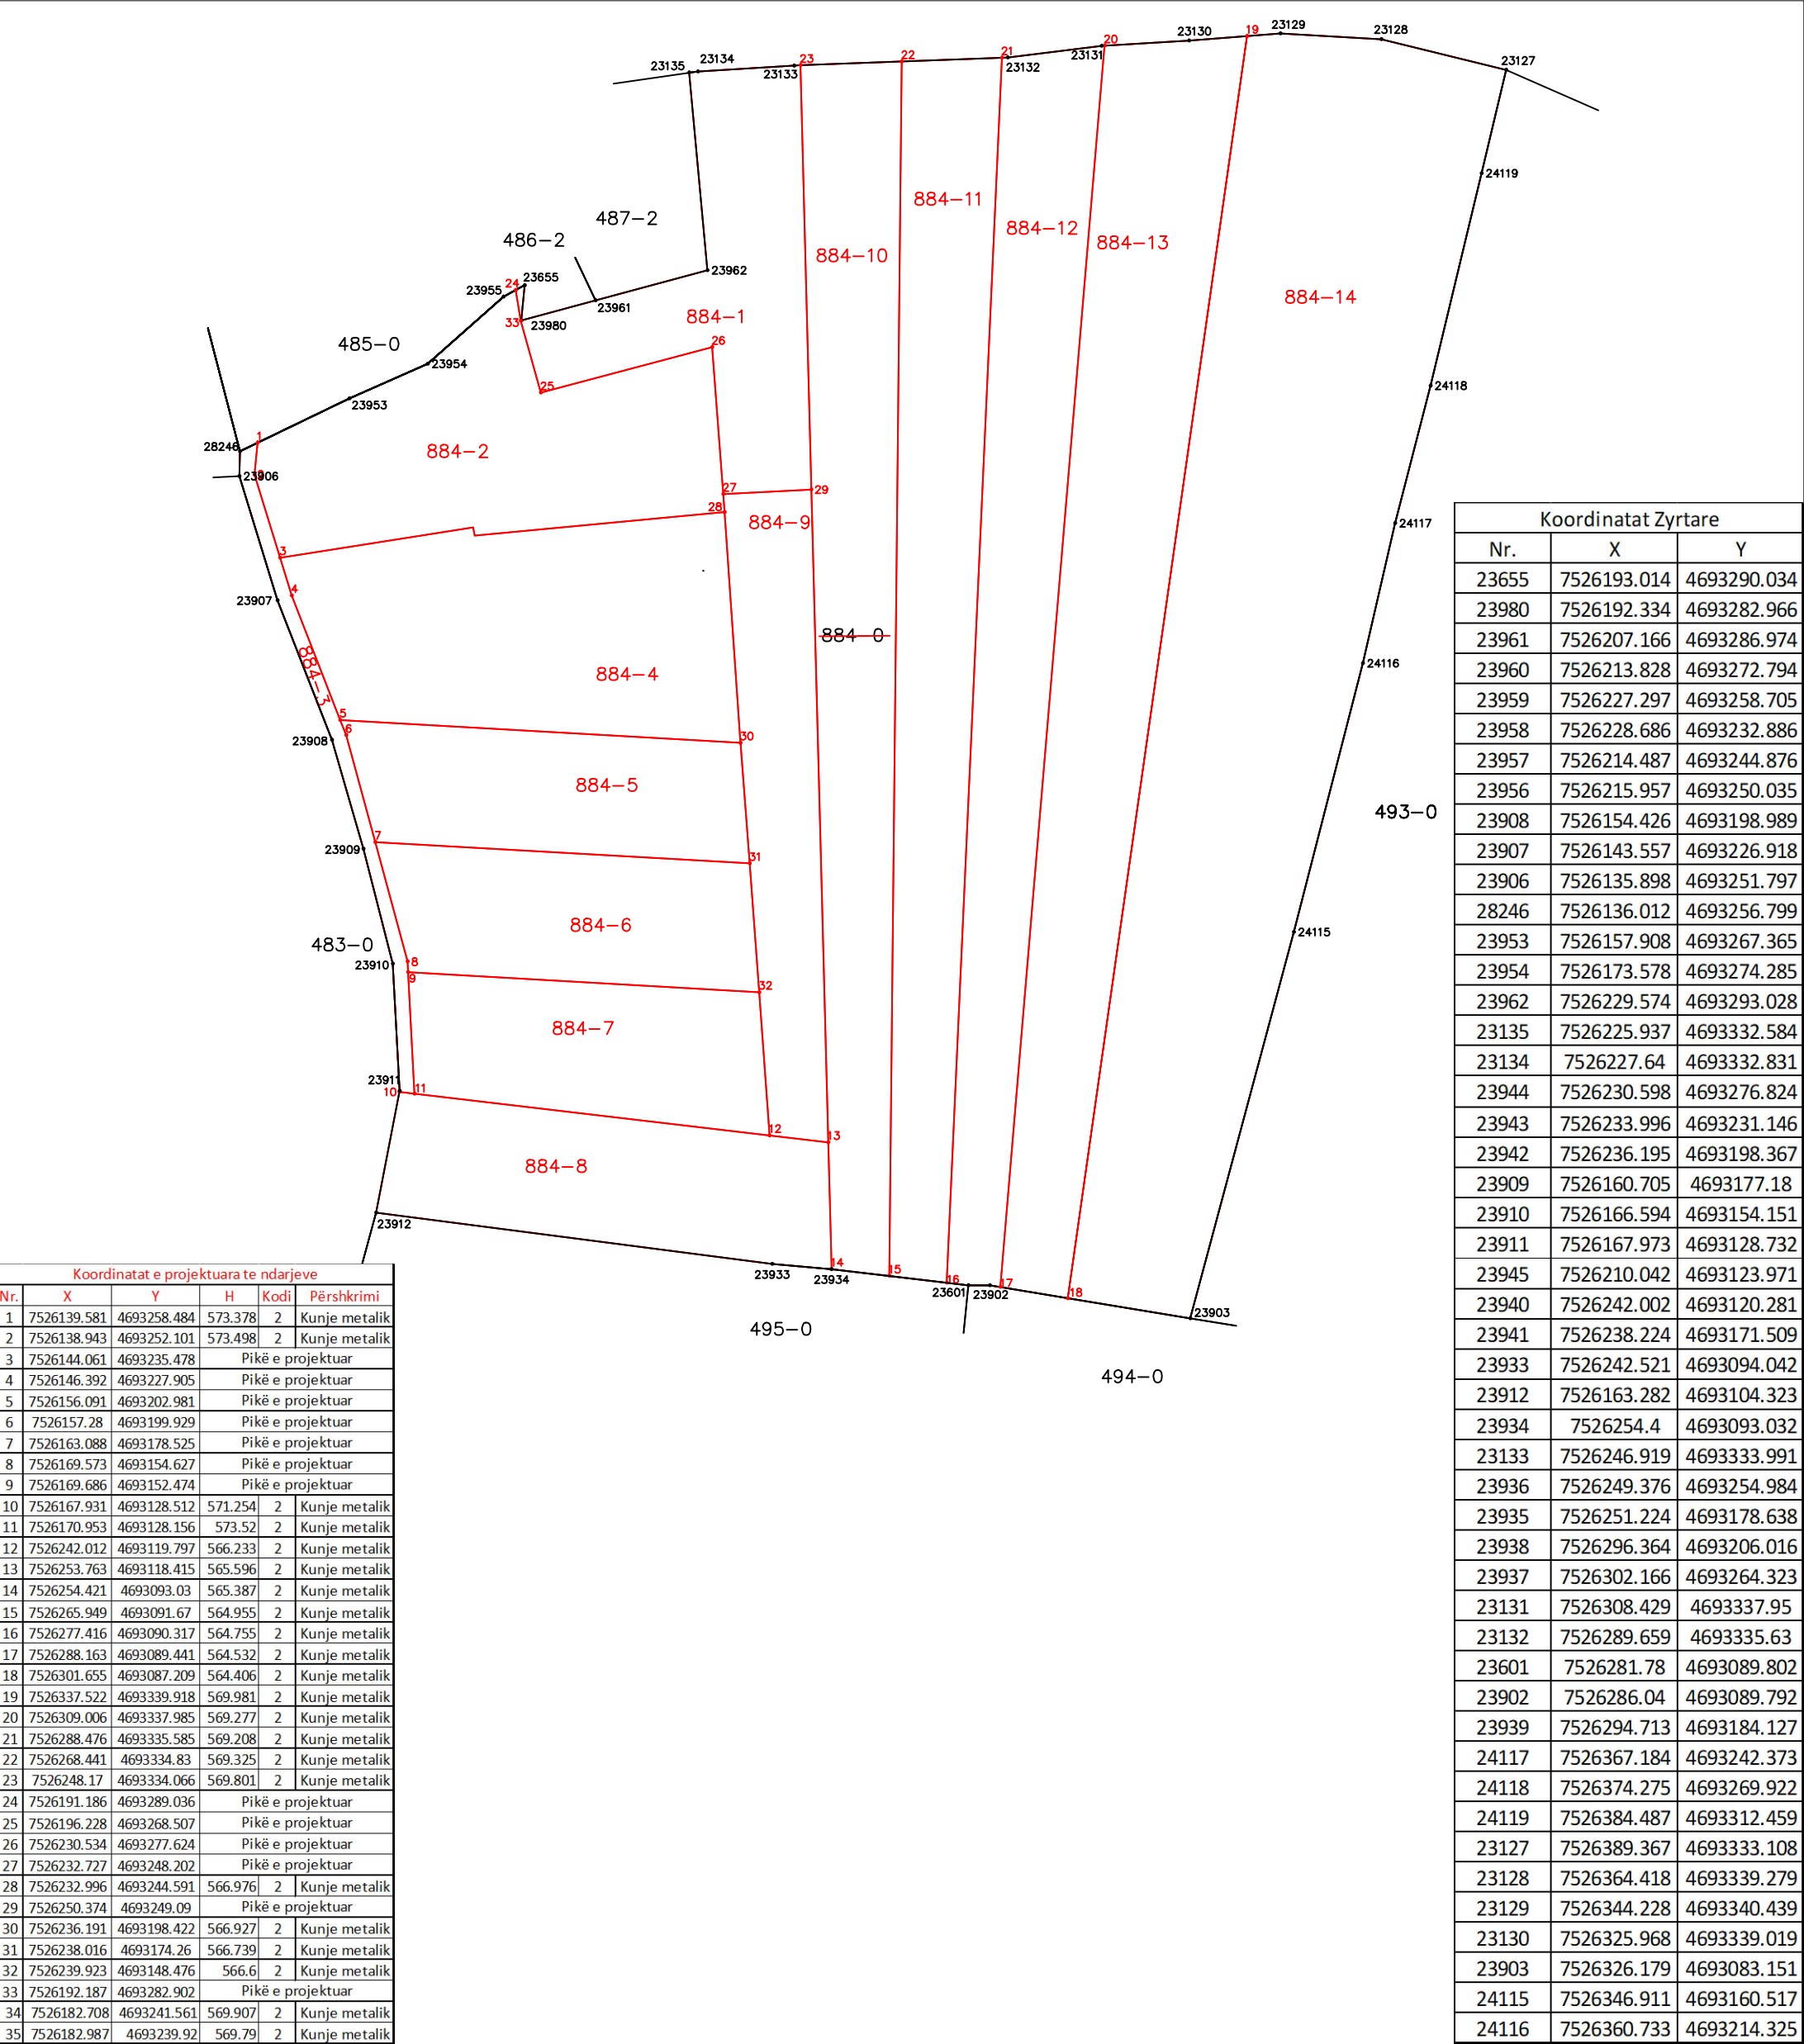

Rilevoi / Snimio: Ing. SEAD PRUSHI
(emri dhe mbiemri i gjeodetit/kompanisë/ ime i prezime geodeta/ kompanije)

Nr. i licencës / Br. licence: 152

Nënshkrimi / Potpis:

Data e rilevimit / Datum snimanja: 17.10.2019

Aprovoi / Usvojio:
(emri dhe mbiemri i përsorit zyrtar/ ime i prezime sluzbenog lica)

Nënshkrimi / Potpis:

Data e aprovimit / Datum usvajanja: